

Застройщик: Общество с ограниченной ответственностью "Высота"

Объект: Жилой комплекс в квартале 78 г.Якутска. Многоквартирный жилой дом №1

План 1 этажа



Директор ООО "Высота"

Иванов В.М.


" "

2018 г.

Застройщик: Общество с ограниченной ответственностью "Высота"

Объект: Жилой комплекс в квартале 78 г.Якутска. Многоквартирный жилой дом №1

План 2 этажа

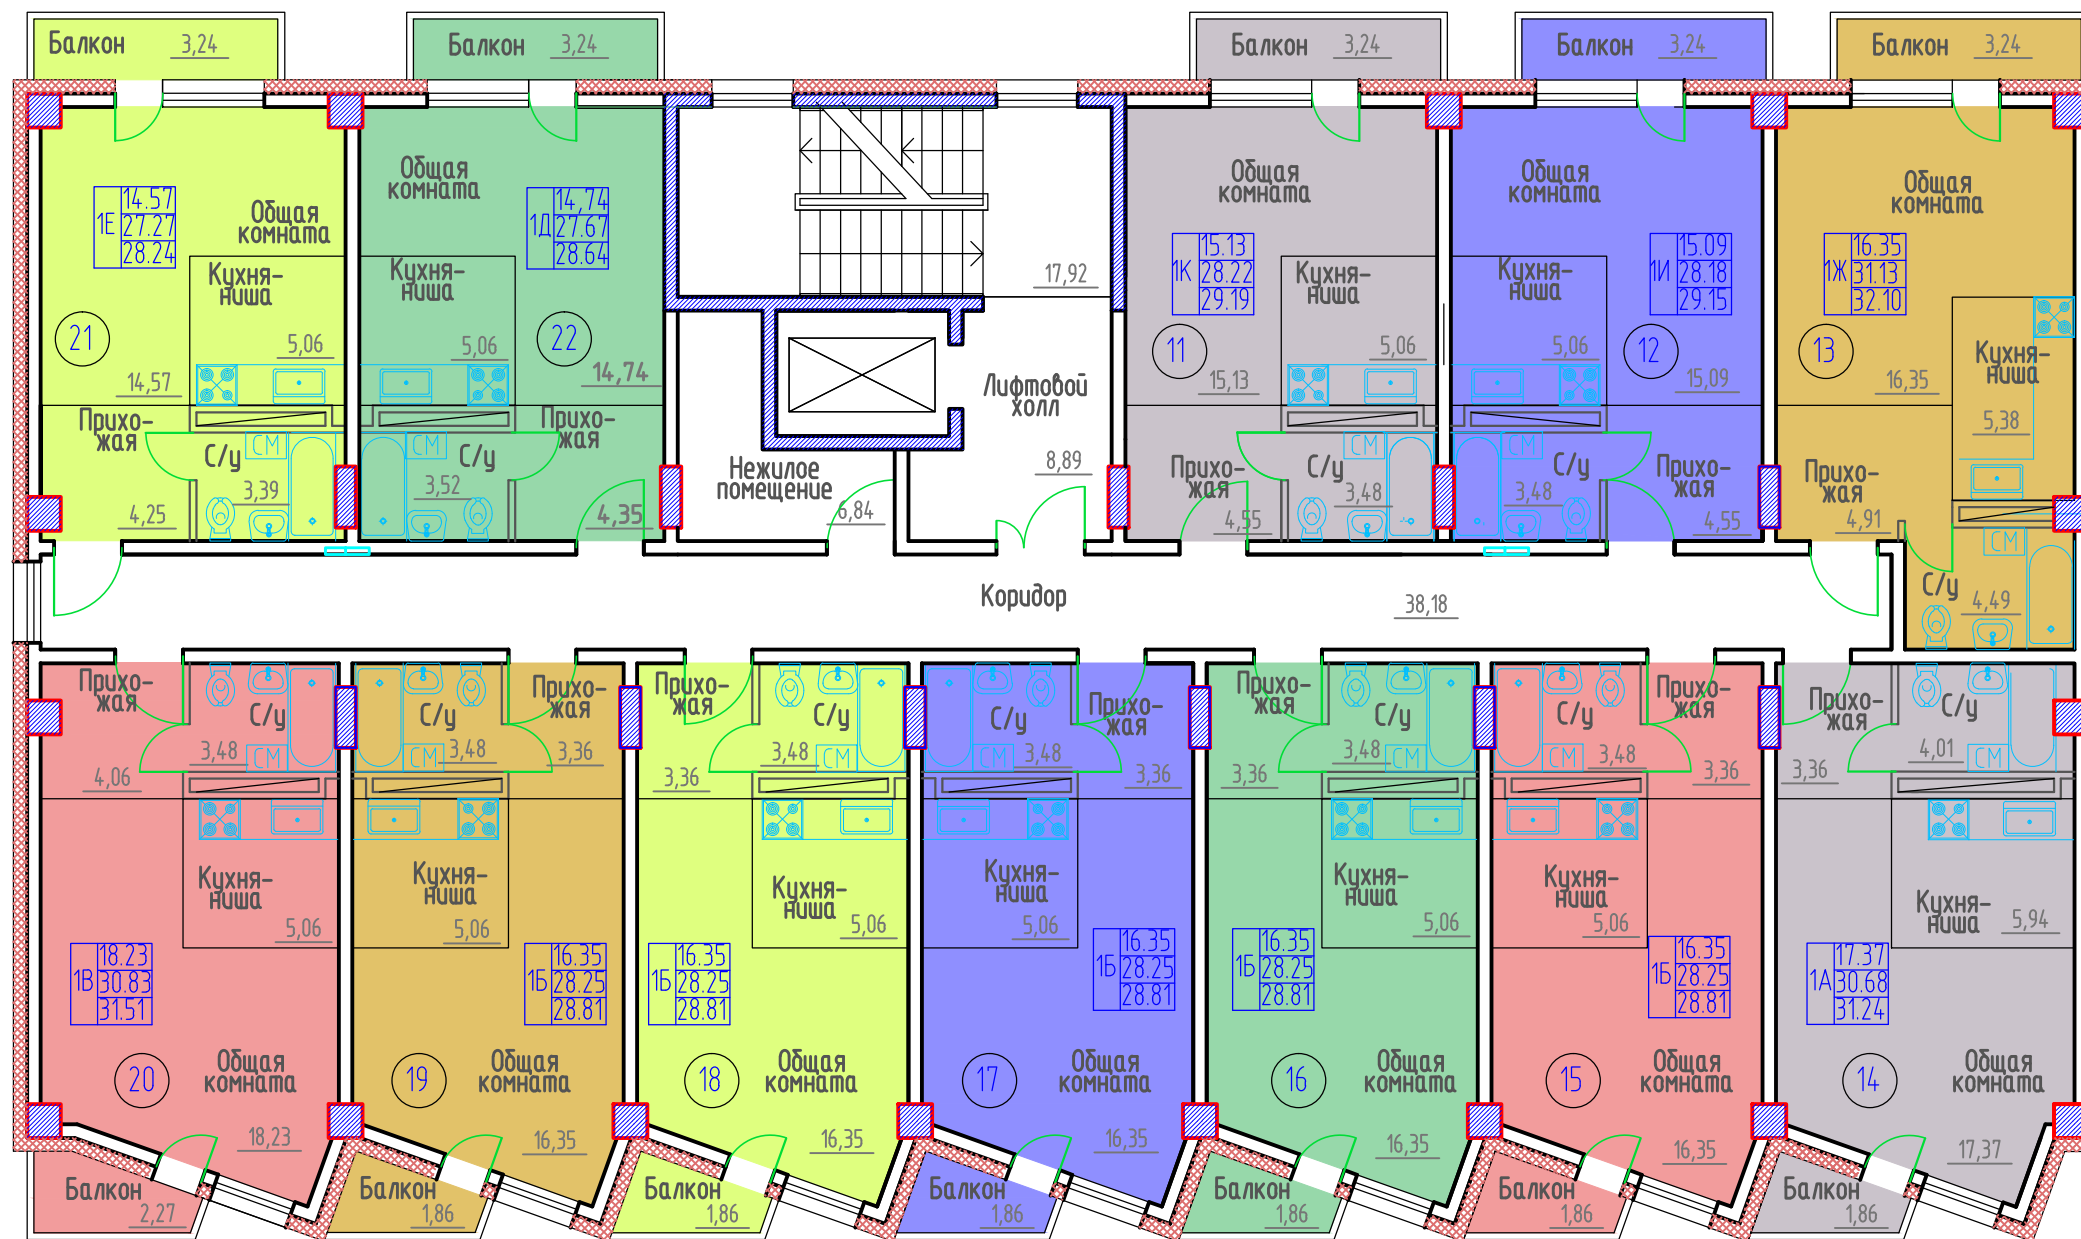

Директор ООО "Высота"

Иванов В.М.


" "

2018 г.

Застройщик: Общество с ограниченной ответственностью "Высота"

Объект: Жилой комплекс в квартале 78 г.Якутска. Многоквартирный жилой дом №1

План 3 этажа

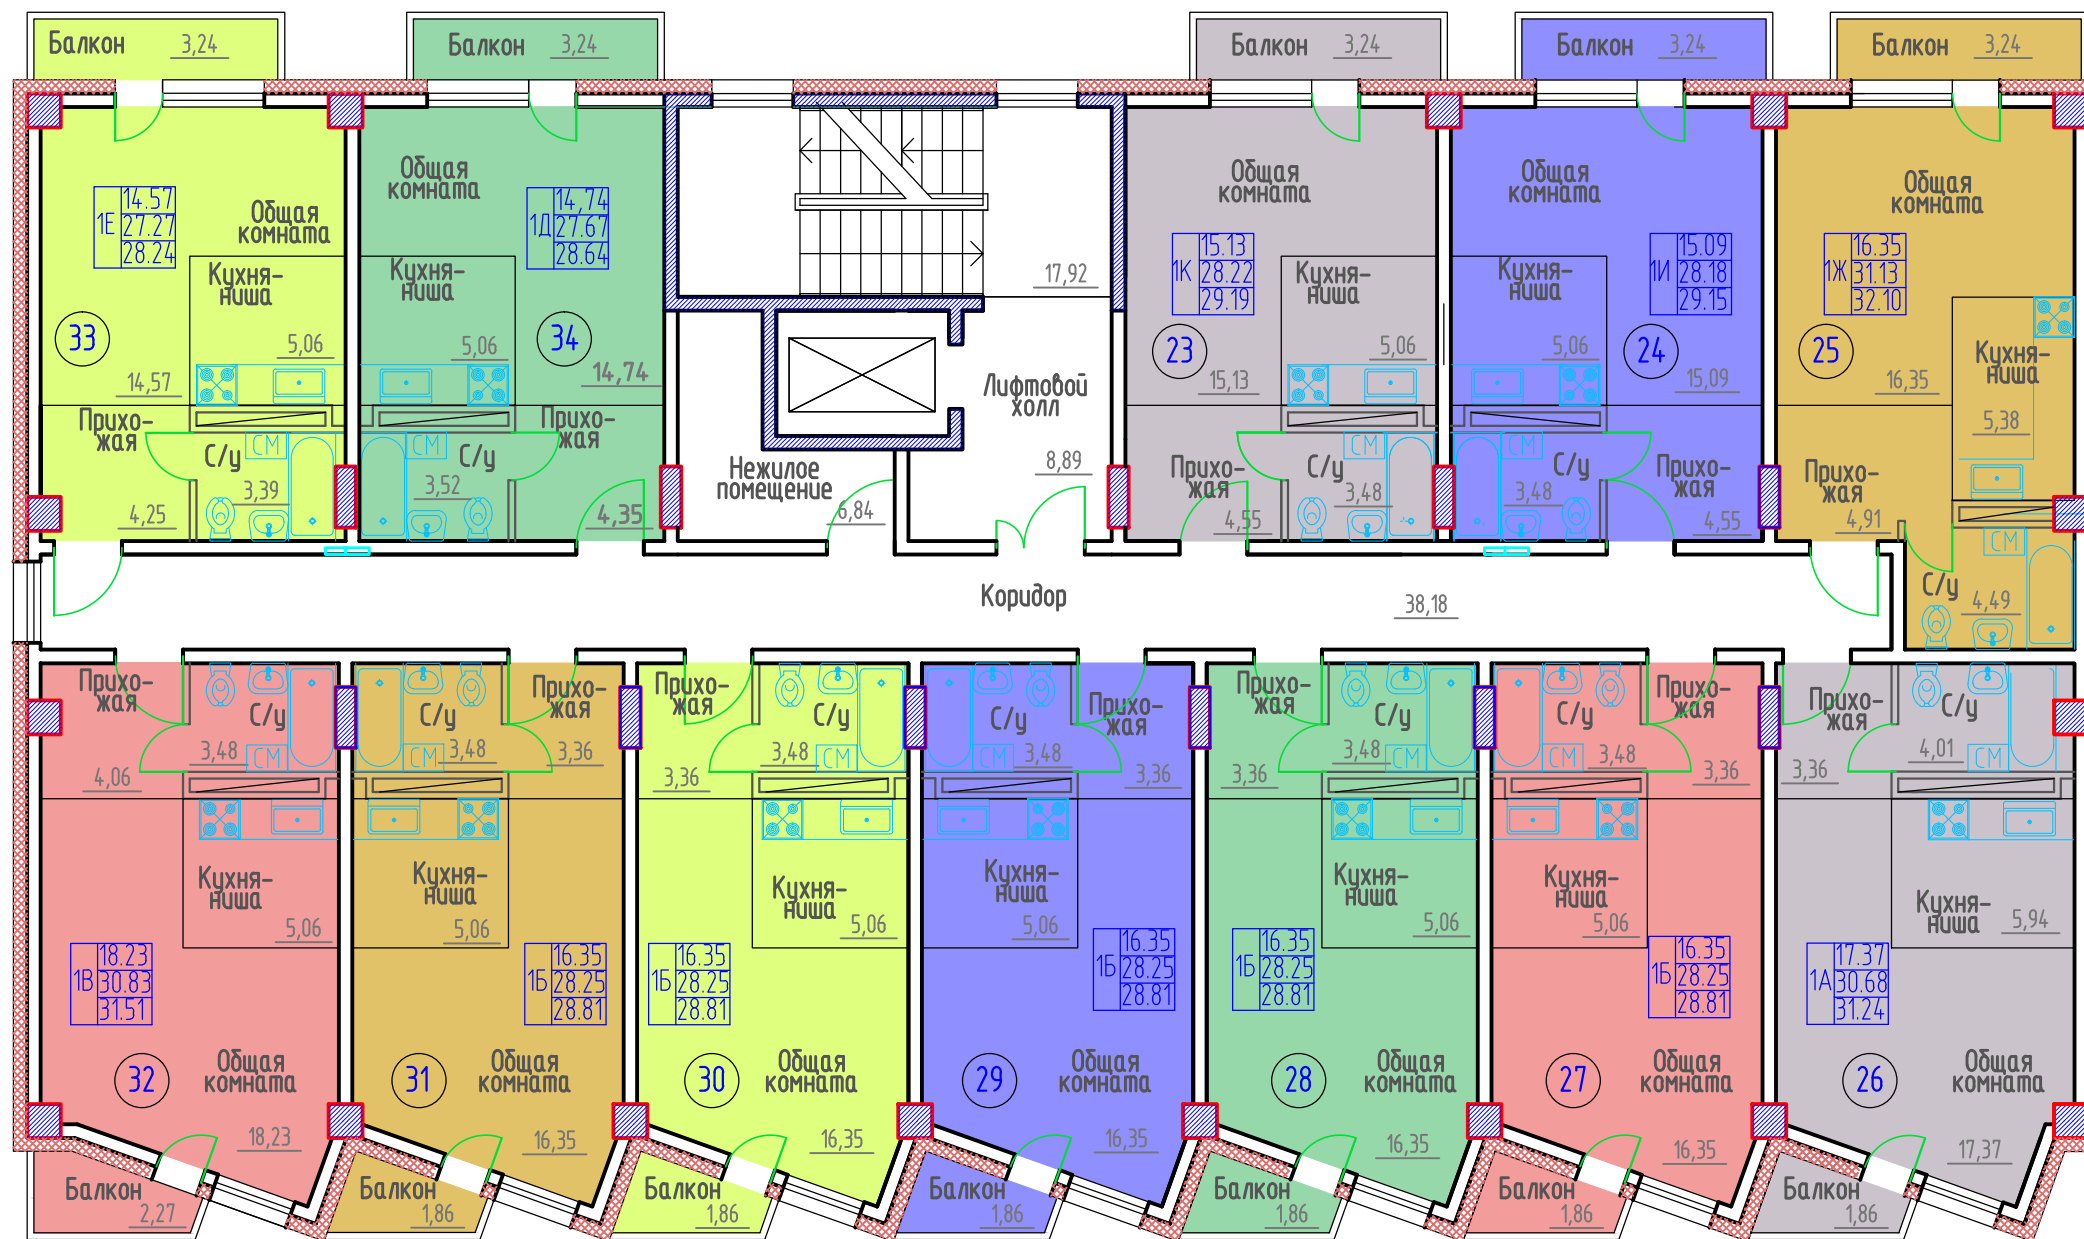

Директор ООО "Высота"

Иванов В.М.


" "

2018 г.

Застройщик: Общество с ограниченной ответственностью "Высота"

Объект: Жилой комплекс в квартале 78 г.Якутска. Многоквартирный жилой дом №1

План 4 этажа

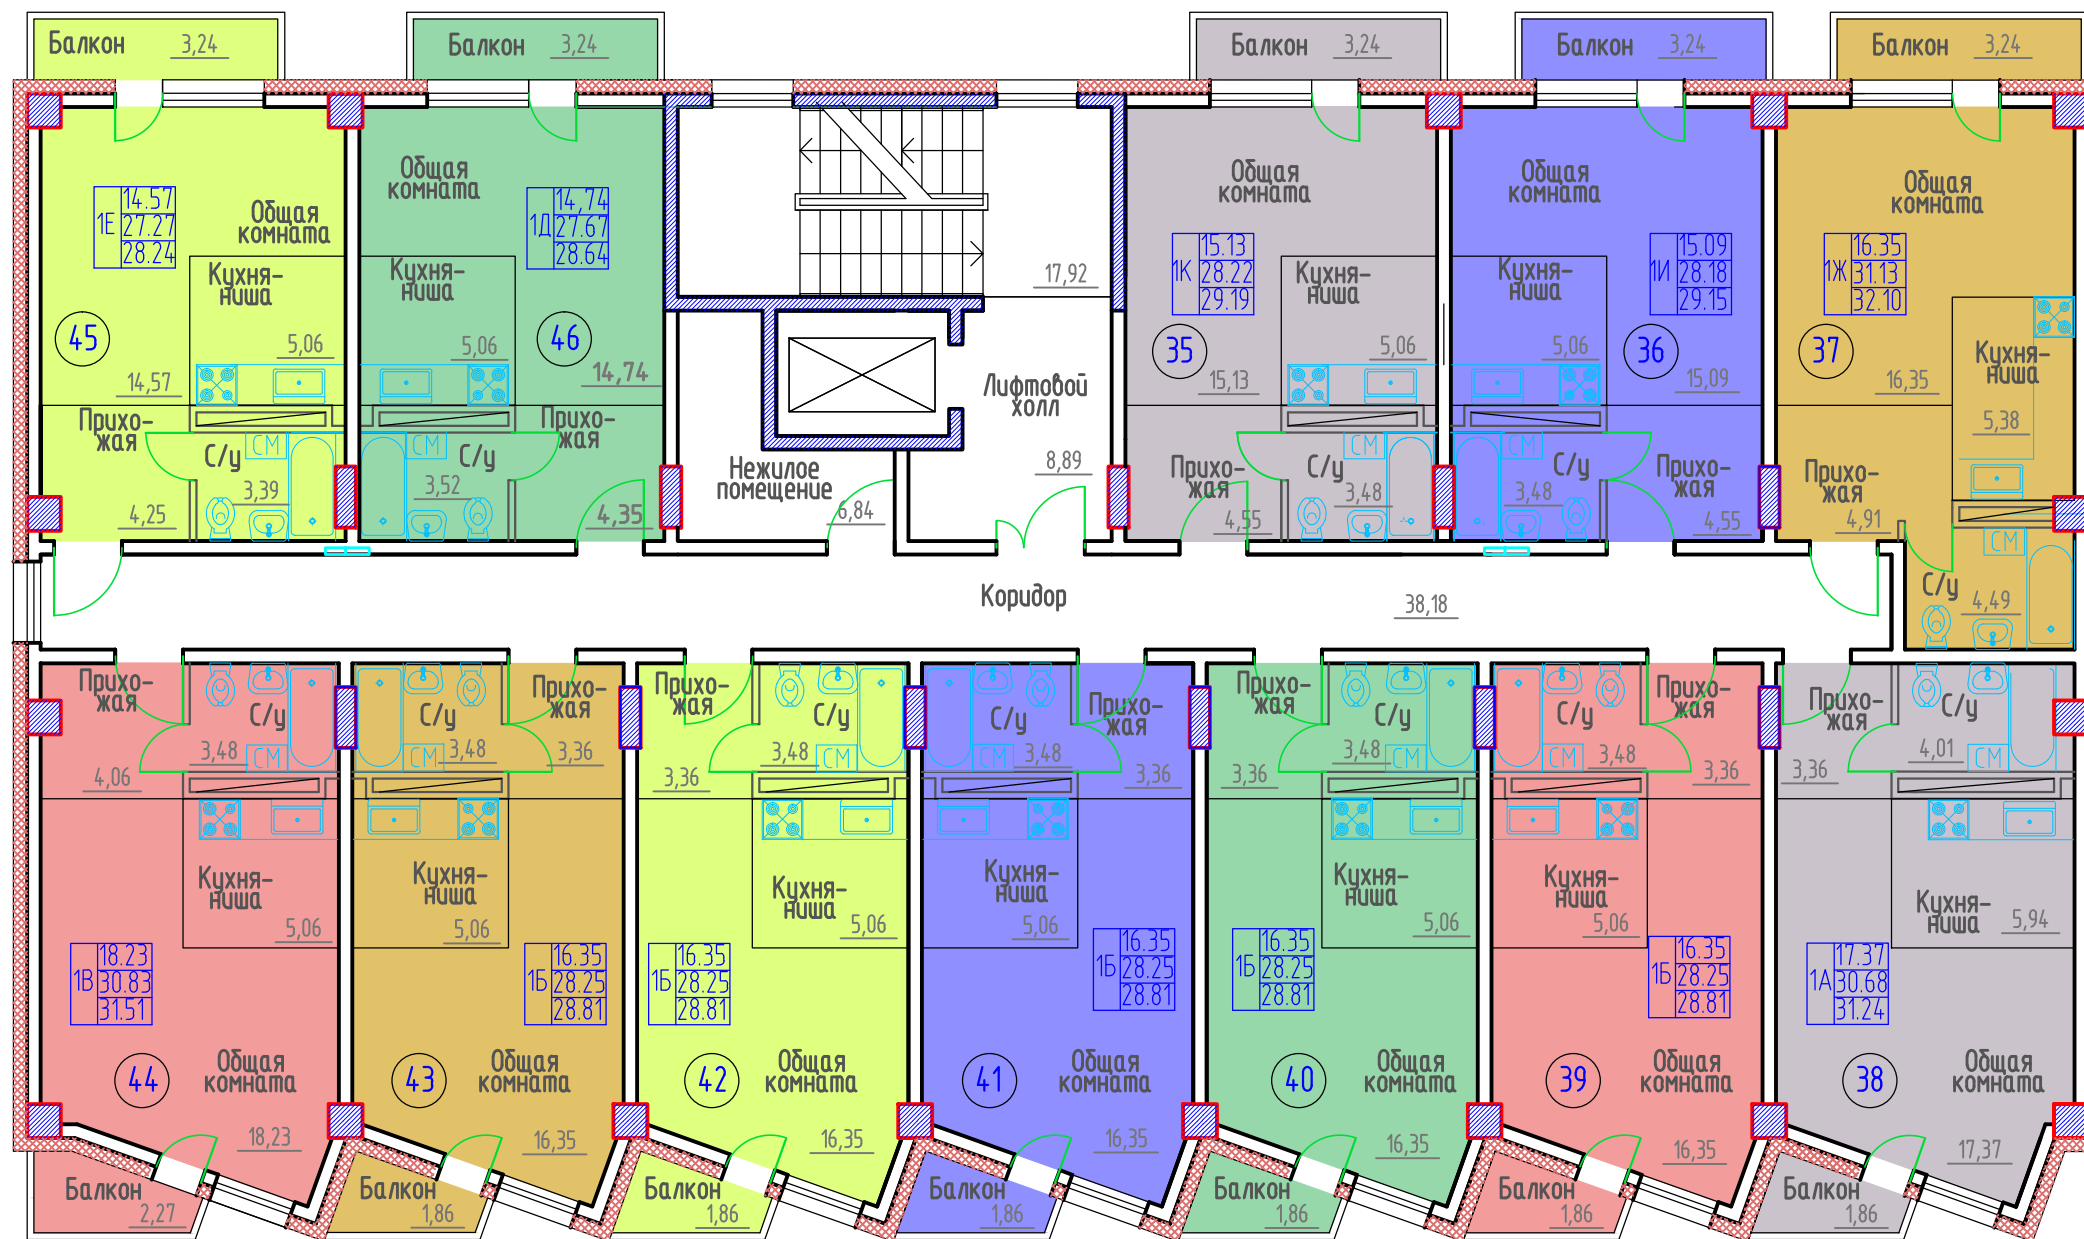

Директор ООО "Высота"

Иванов В.М.

" "

2018 г.

Застройщик: Общество с ограниченной ответственностью "Высота"

Объект: Жилой комплекс в квартале 78 г.Якутска. Многоквартирный жилой дом №1

План 5 этажа



Директор ООО "Высота"

Иванов В.М.


" "

2018 г.

Застройщик: Общество с ограниченной ответственностью "Высота"

Объект: Жилой комплекс в квартале 78 г.Якутска. Многоквартирный жилой дом №1

План 6 этажа

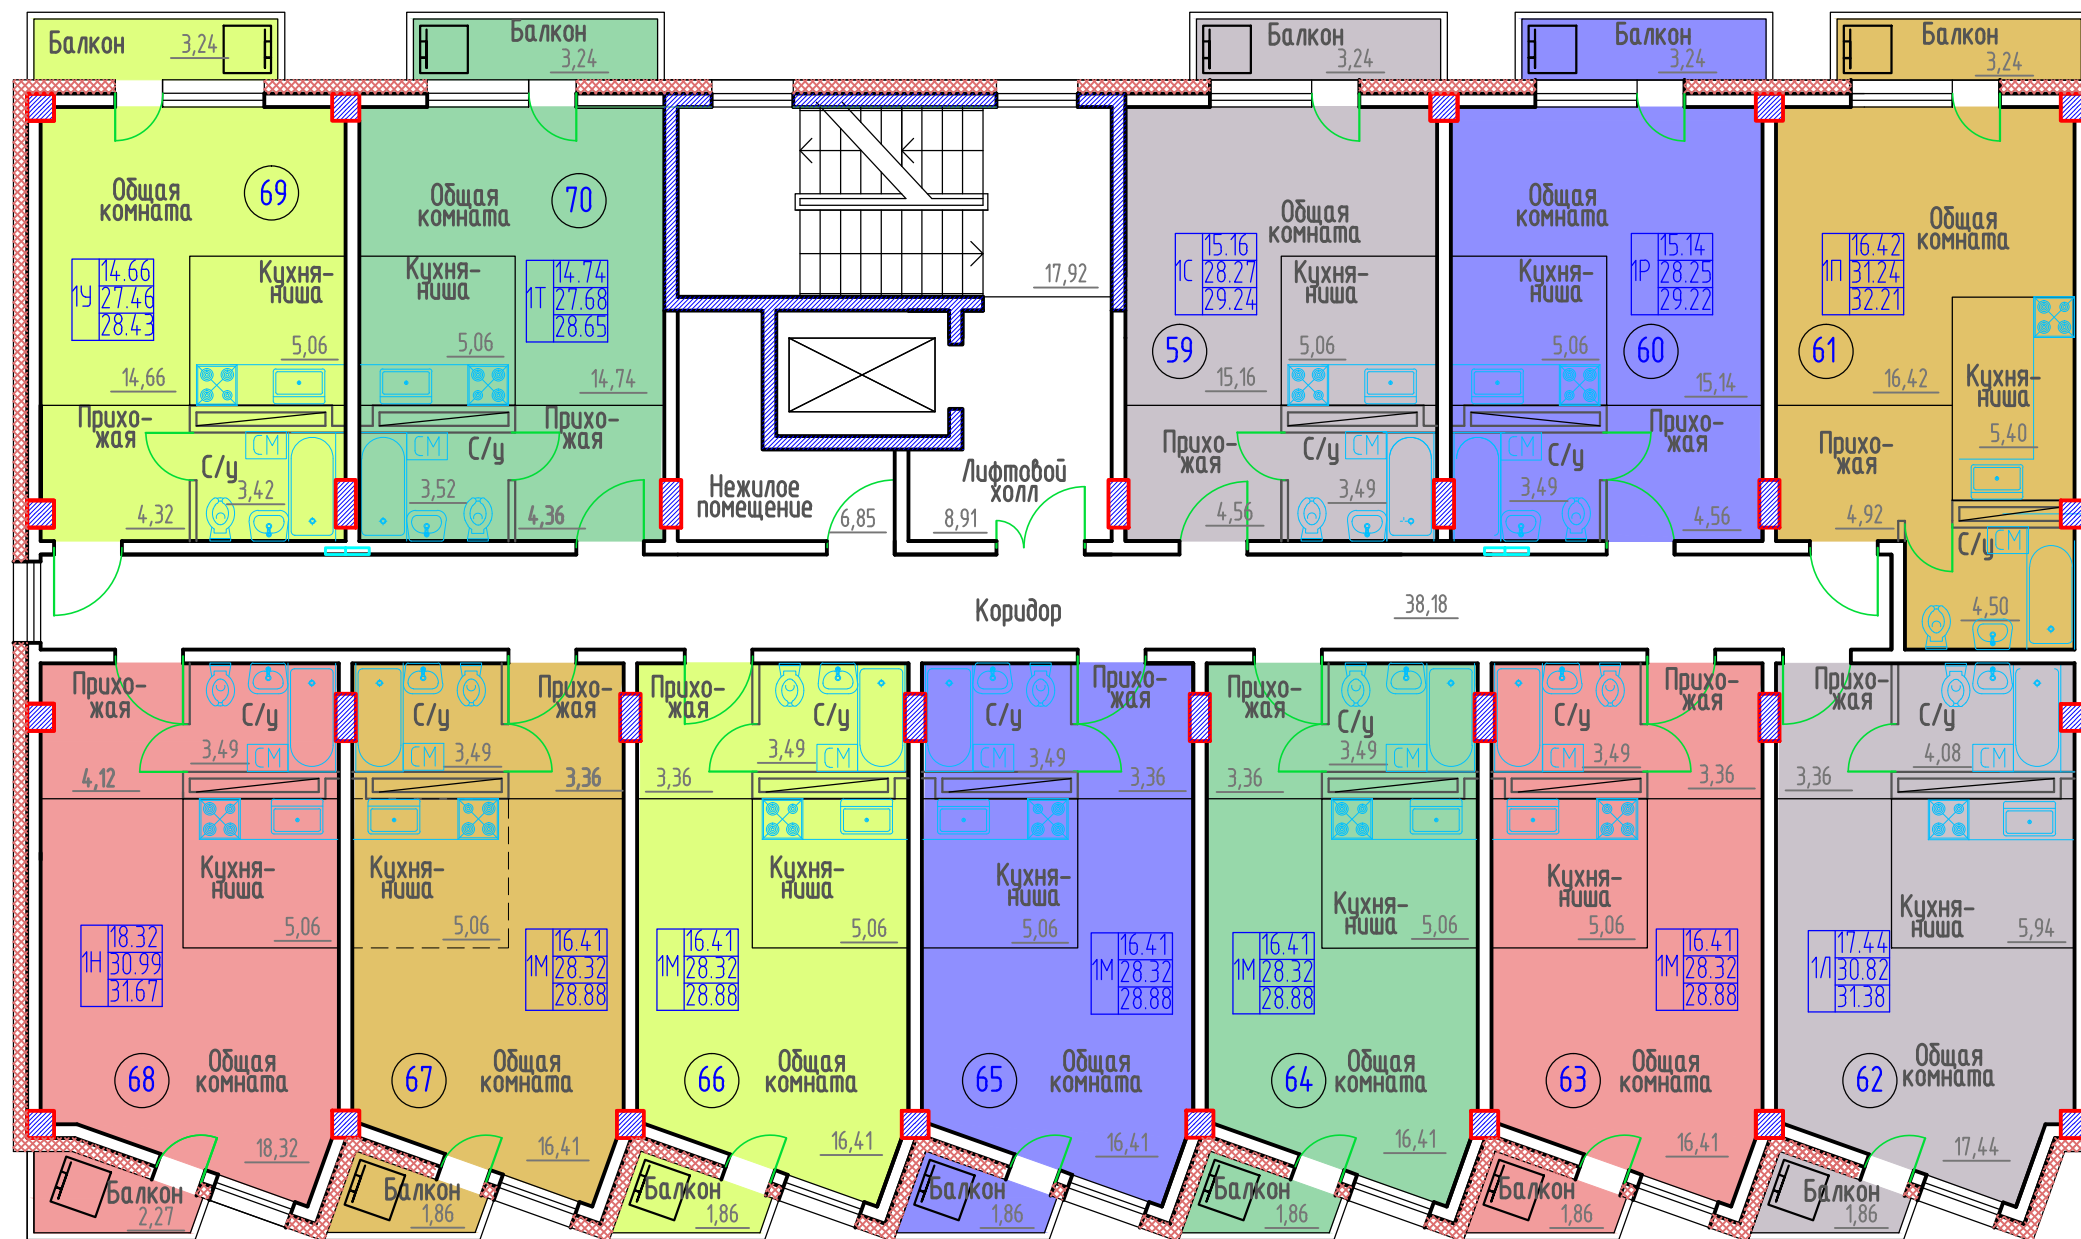

Директор ООО "Высота"

Иванов В.М.


" "

2018 г.

Застройщик: Общество с ограниченной ответственностью "Высота"

Объект: Жилой комплекс в квартале 78 г.Якутска. Многоквартирный жилой дом №1

План 7 этажа

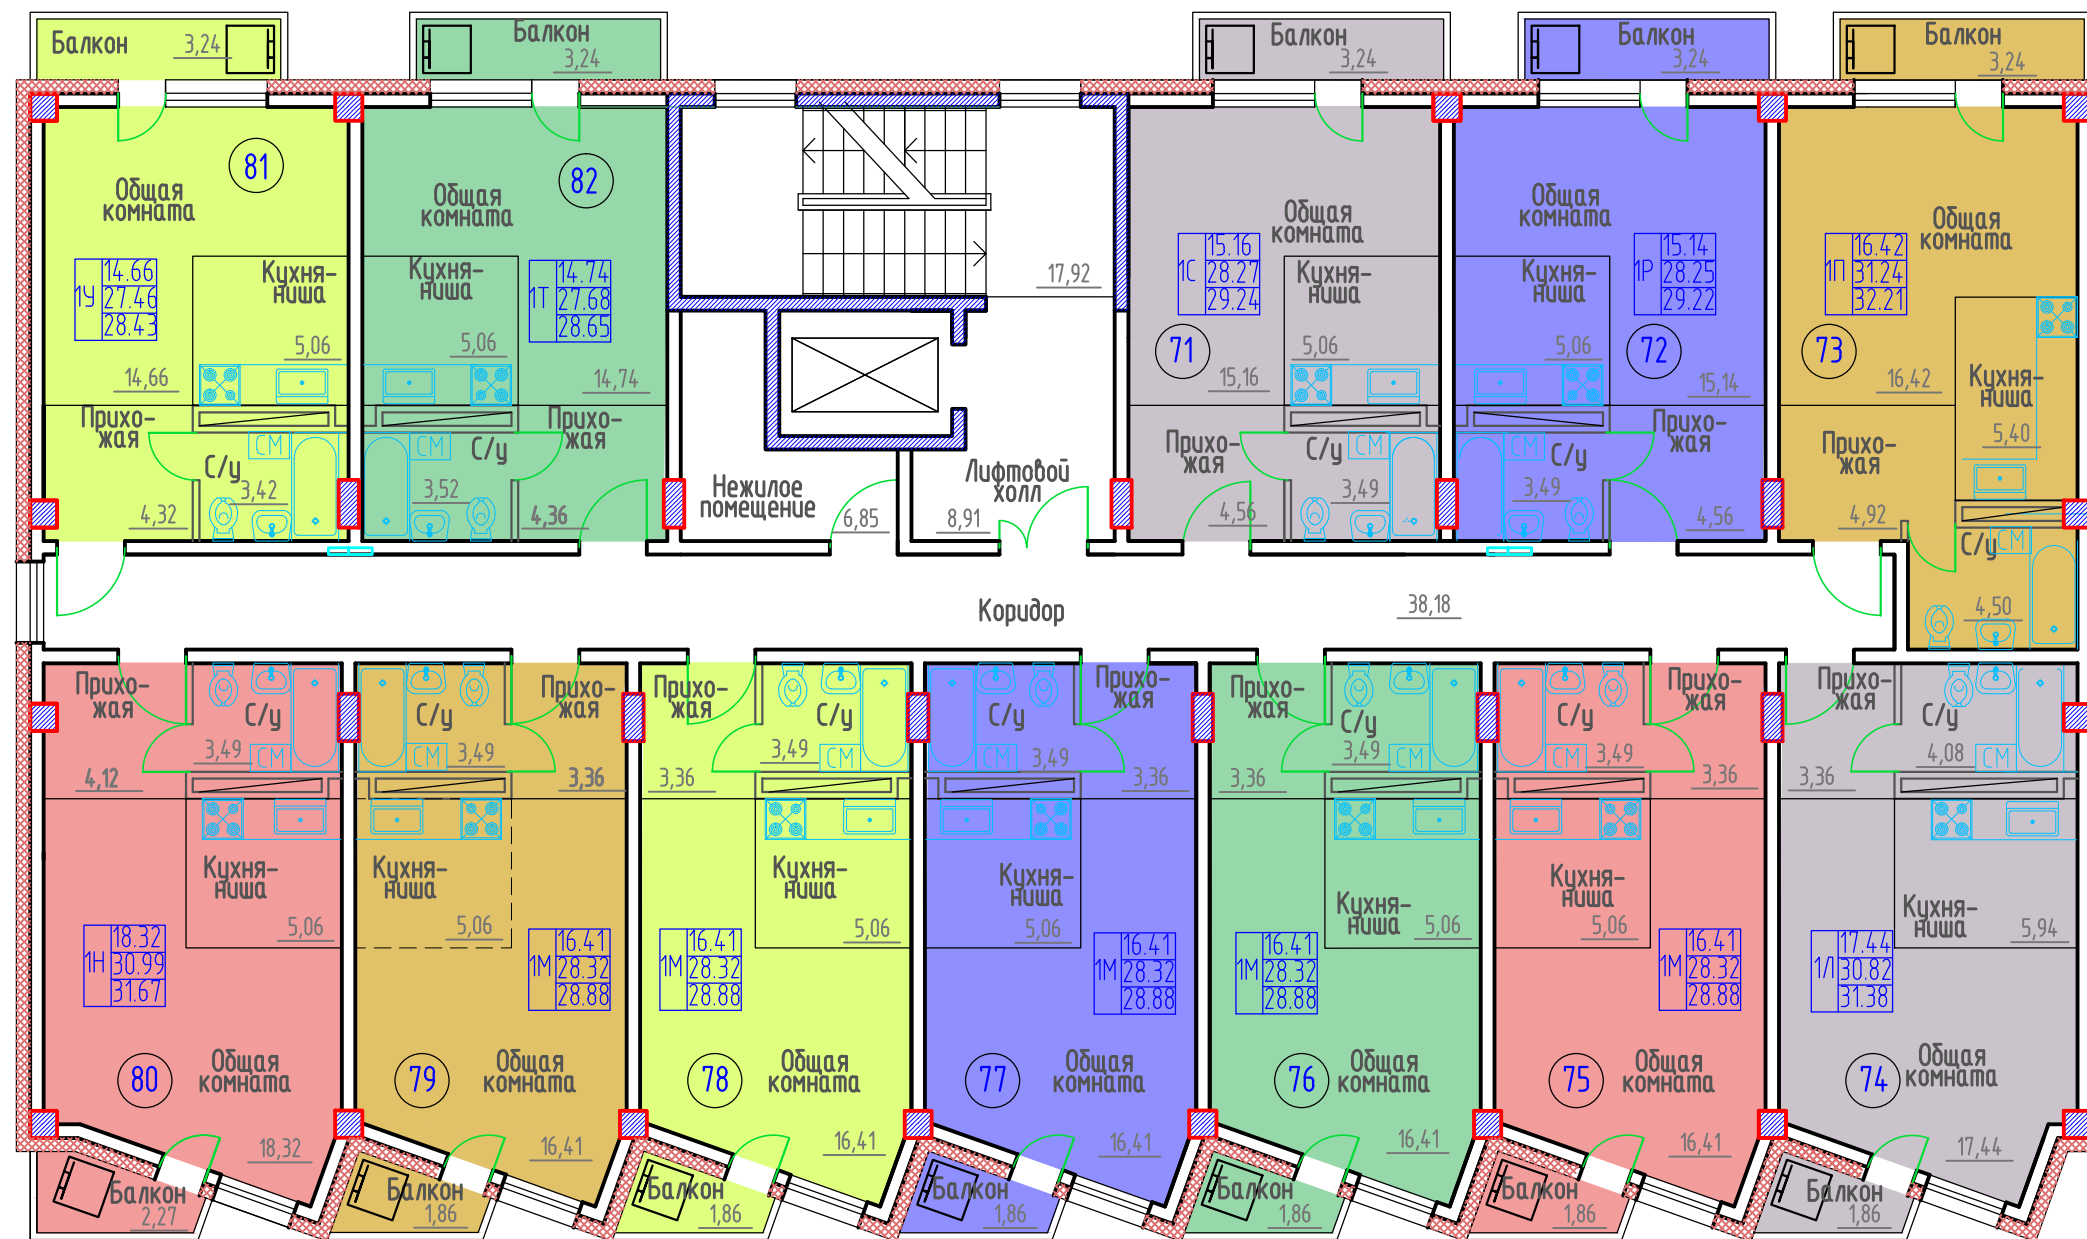

Директор ООО "Высота"

Иванов В.М.


" "

2018 г.

Застройщик: Общество с ограниченной ответственностью "Высота"

Объект: Жилой комплекс в квартале 78 г.Якутска. Многоквартирный жилой дом №1

План 8 этажа

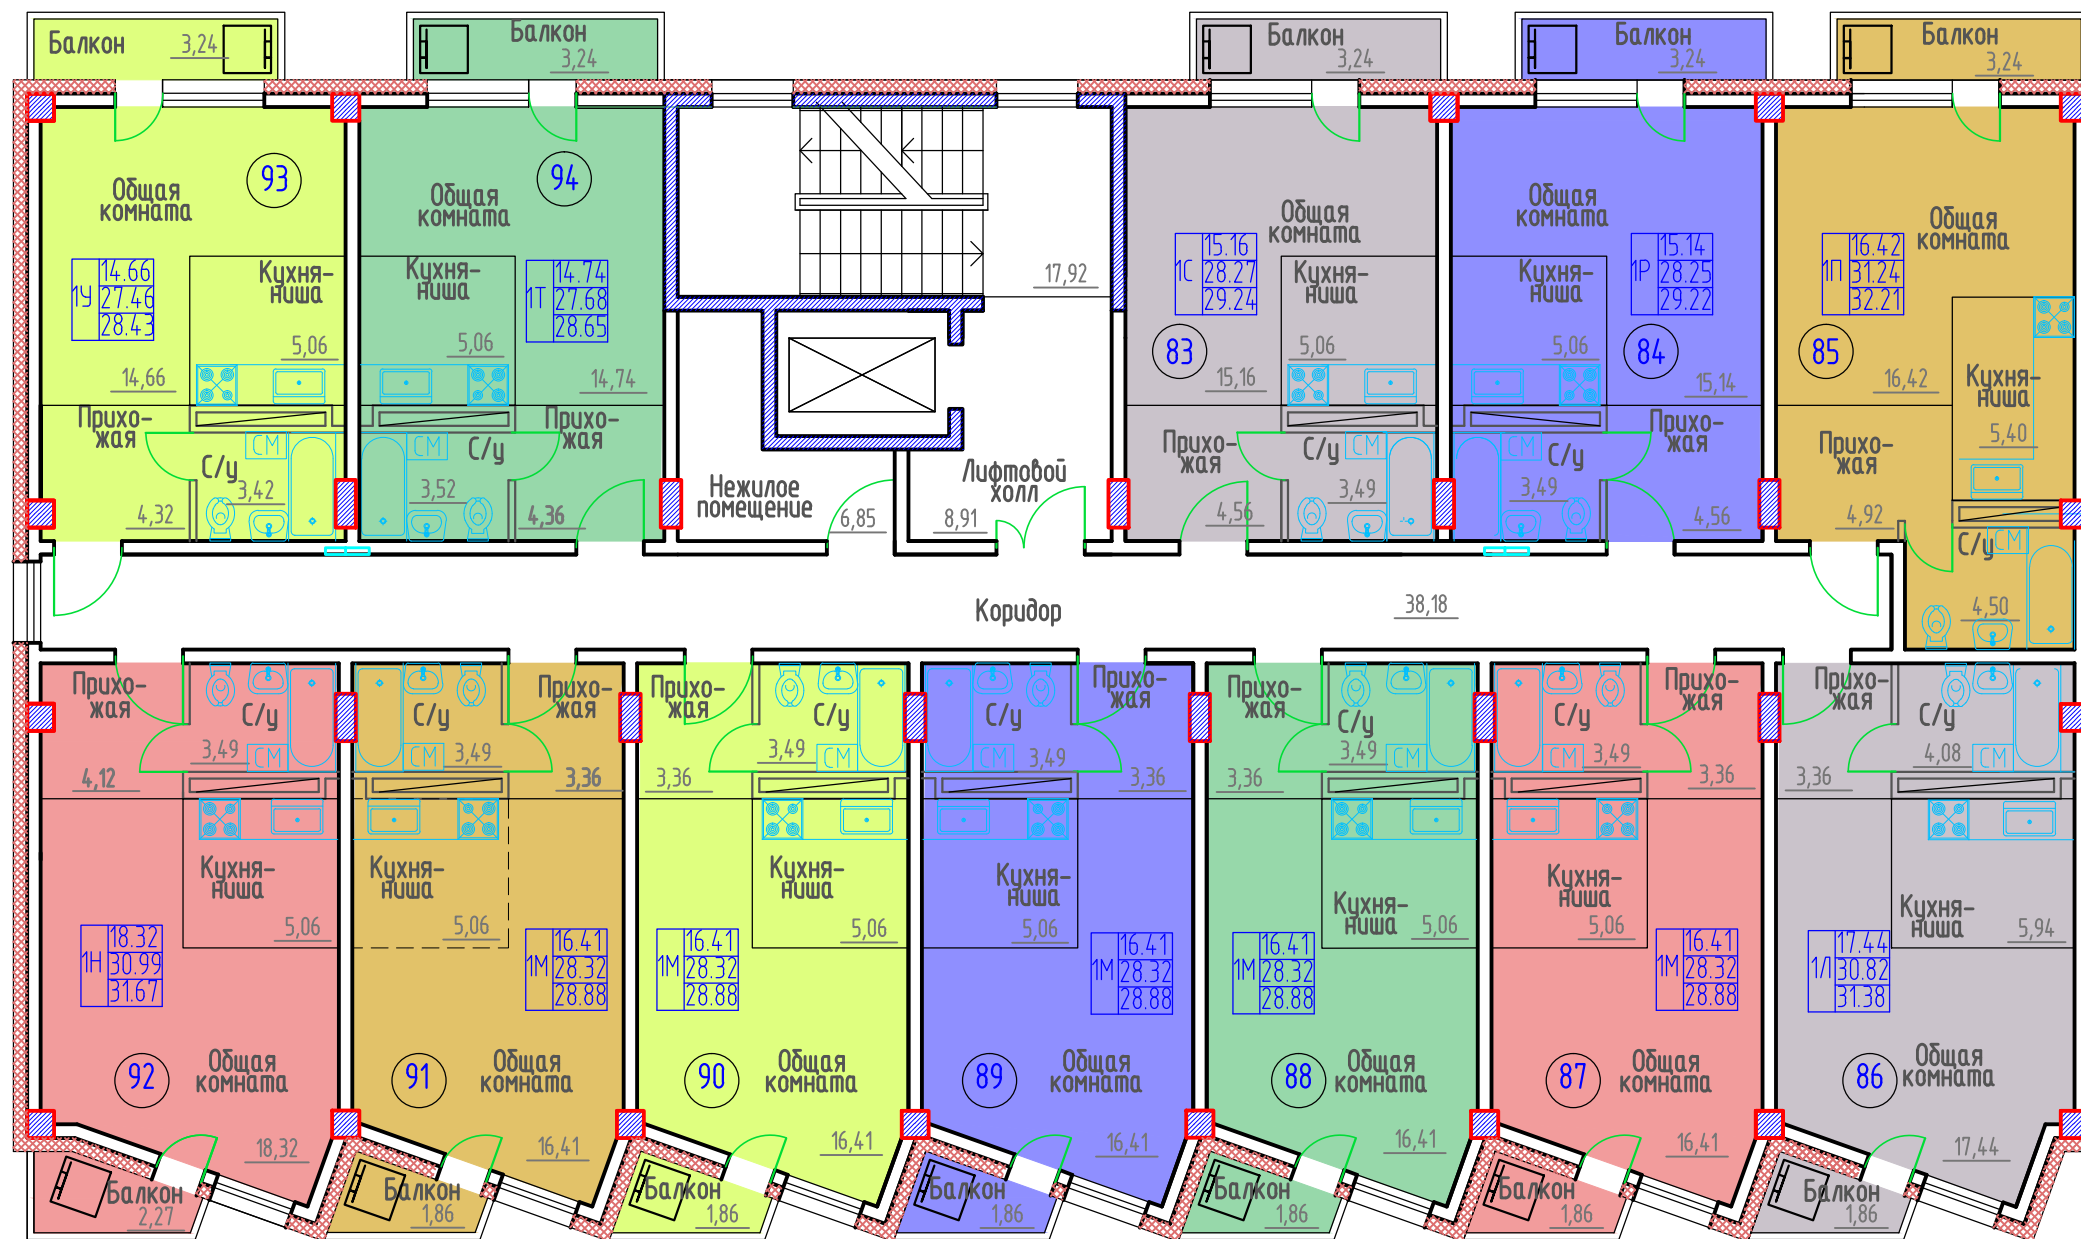

Директор ООО "Высота"

Иванов В.М.

" "


2018 г.



Застройщик: Общество с ограниченной ответственностью "Высота"

Объект: Жилой комплекс в квартале 78 г.Якутска. Многоквартирный жилой дом №1

План 9 этажа

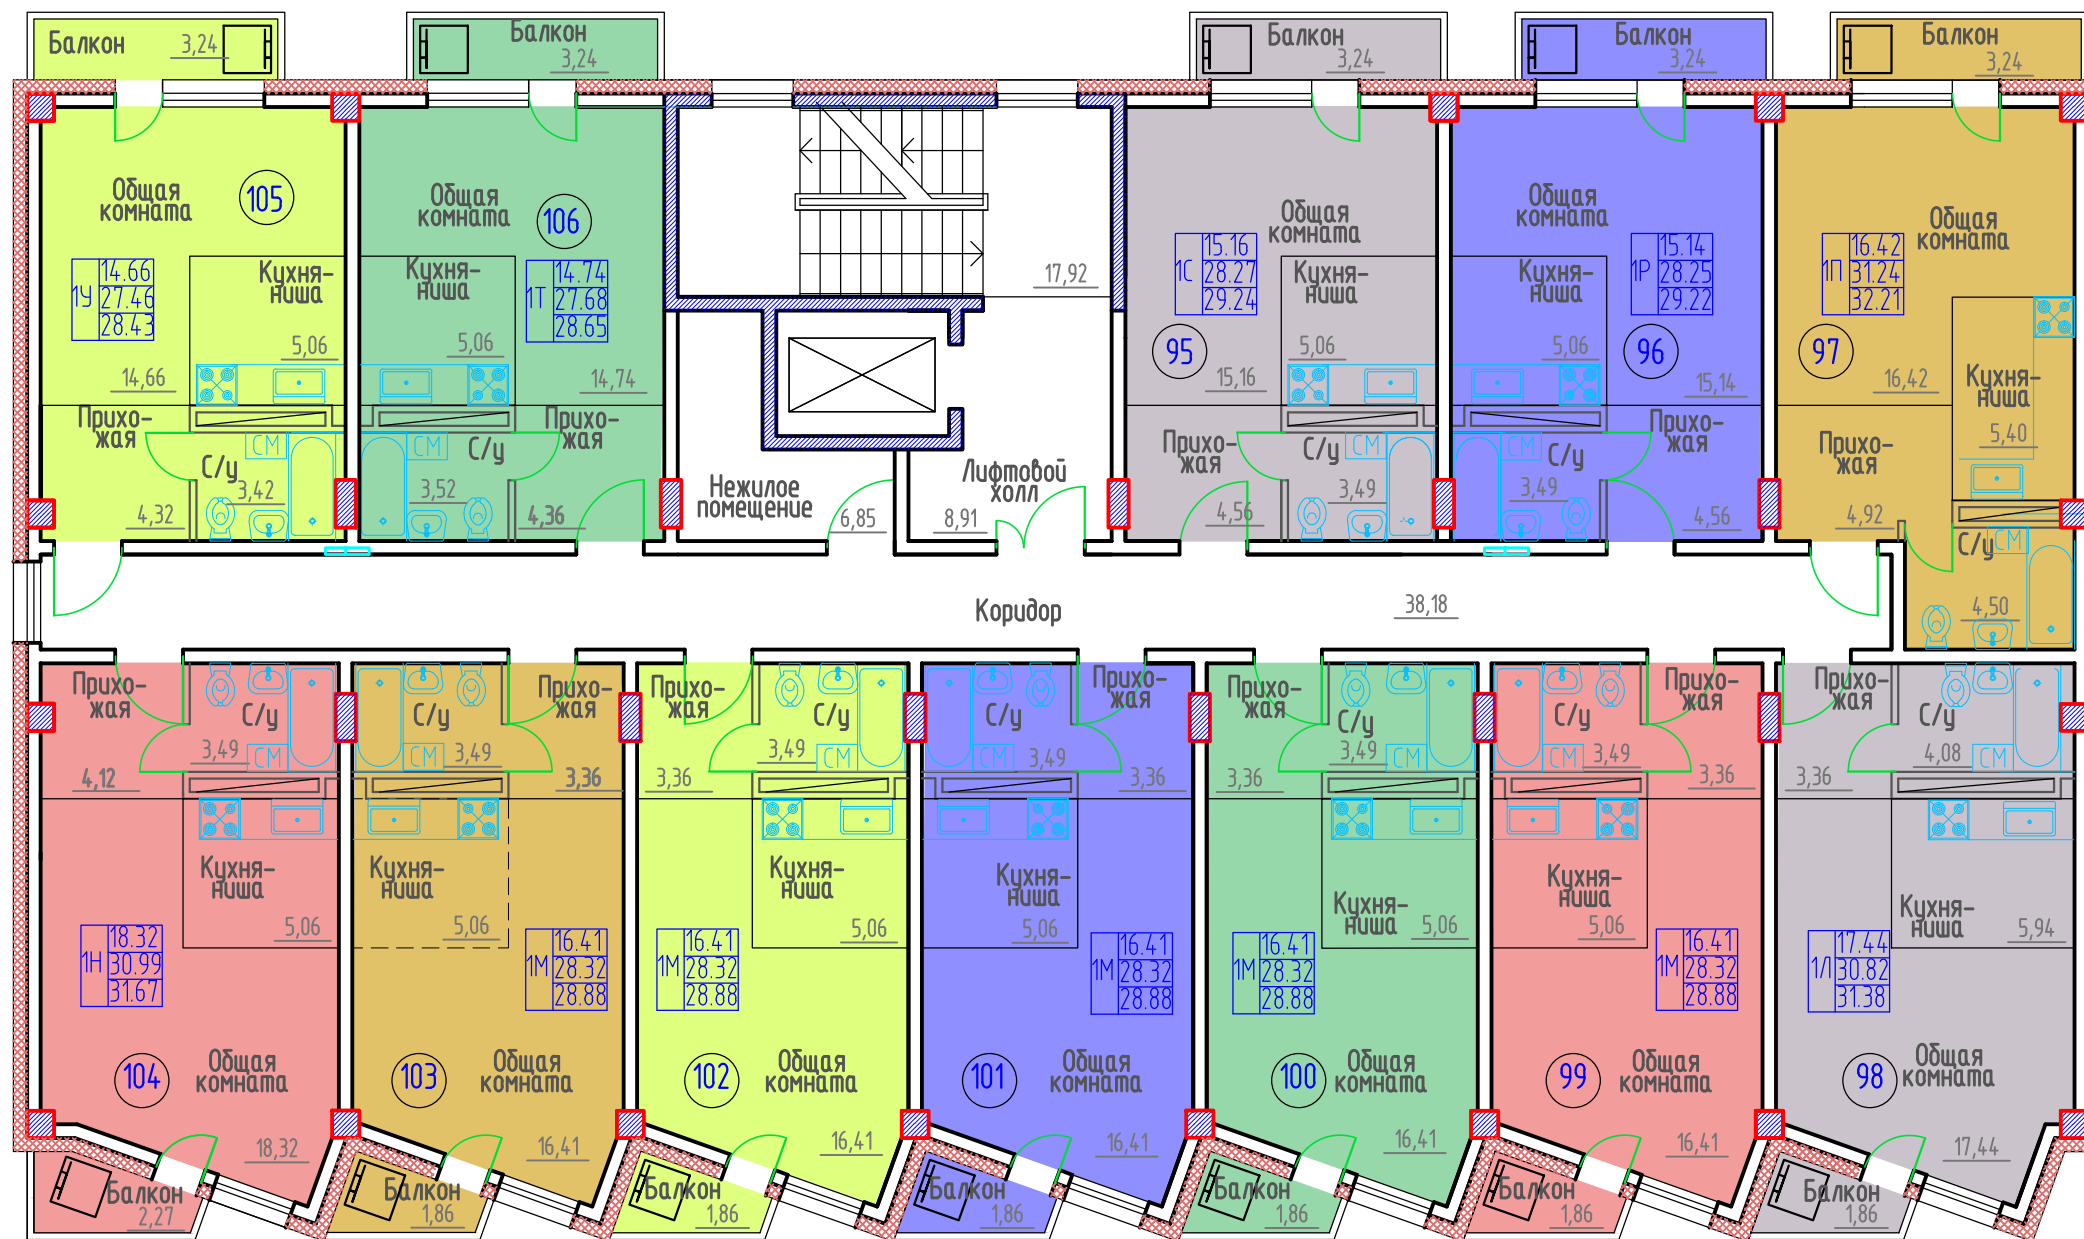

Директор ООО "Высота"

Иванов В.М.

" "

2018 г.